


ZMĚNA Č. 3

ÚZEMNÍHO PLÁNU OBCE

DUBOVICE

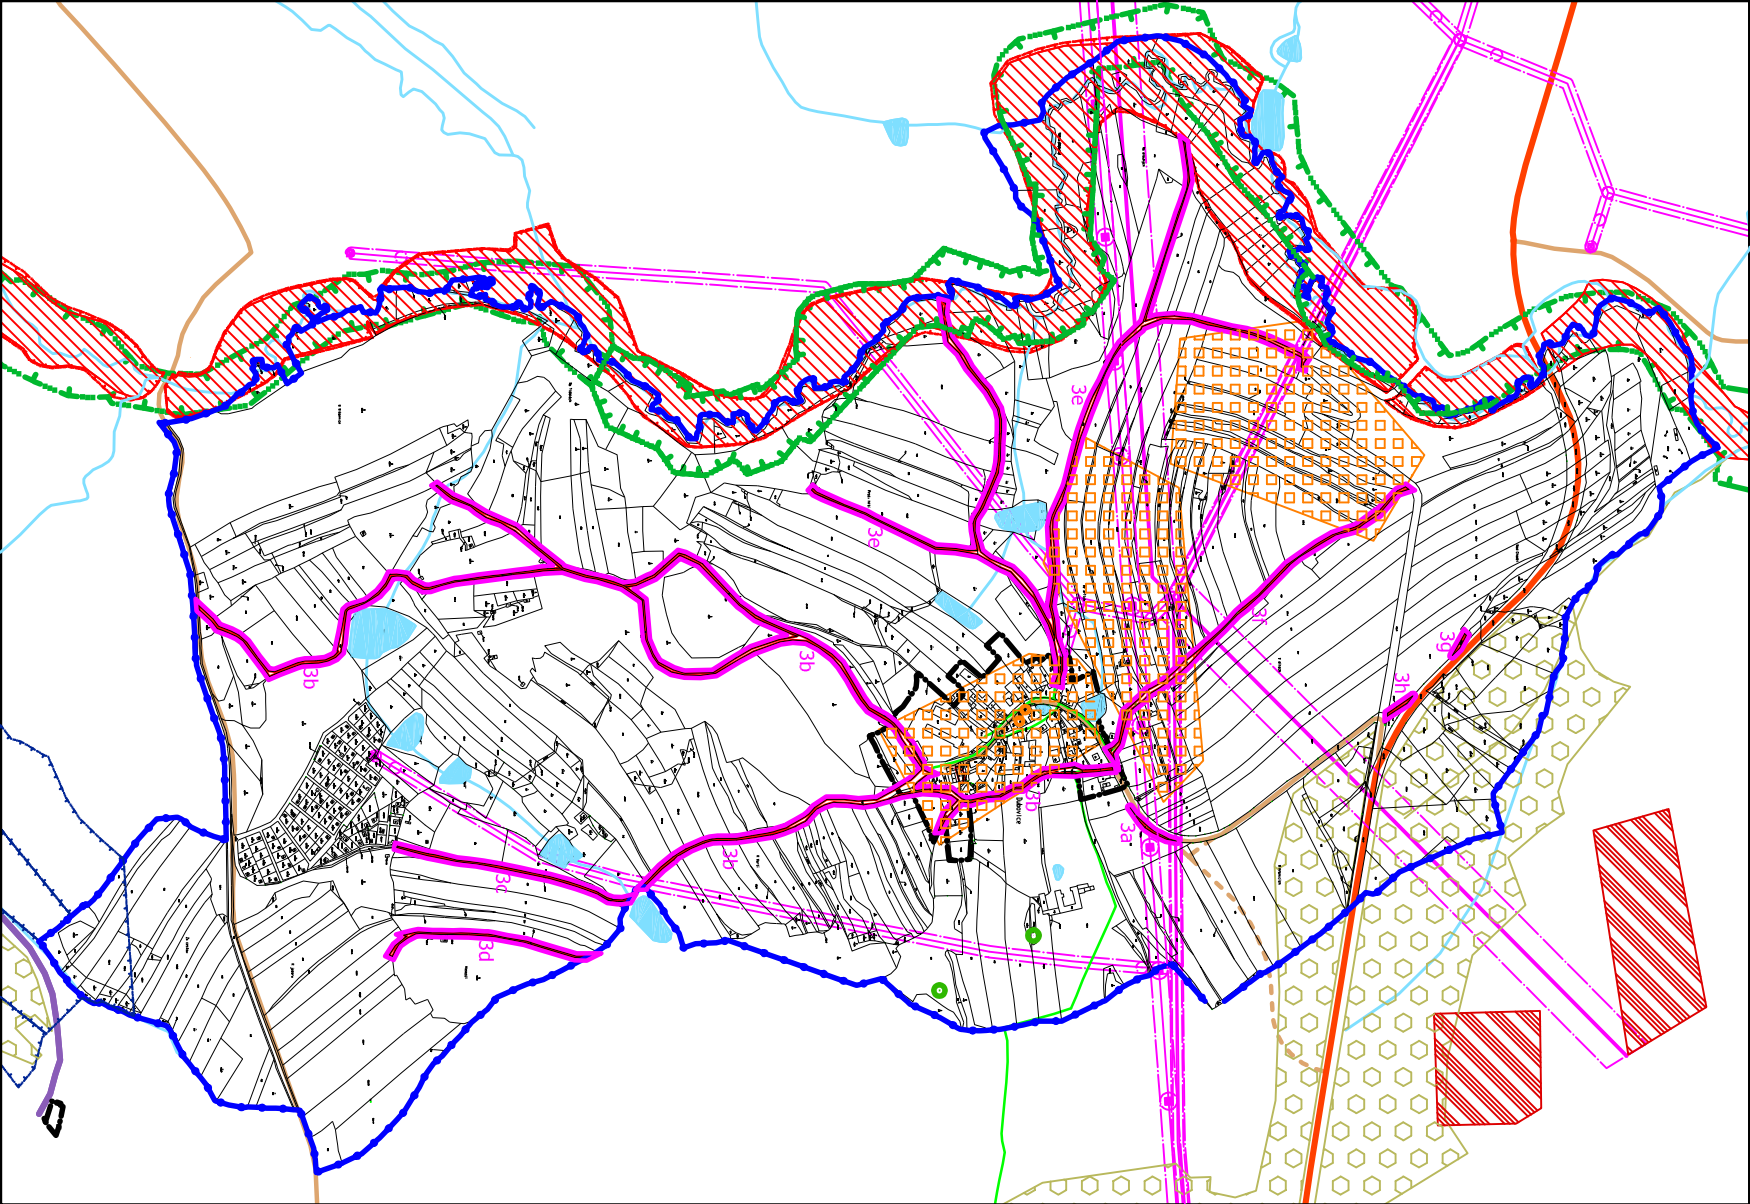

STAV	NÁVRH
	HRANICE SPRÁVNÍHO ÚZEMÍ OBCE
	HRANICE ZASTAVĚNÉHO ÚZEMÍ
	HRANICE ÚZEMÍ ŘEŠENÉHO ZMĚNOU

PLACHY S ROZDÍLNÝM ZPŮSOBEM VYUŽITÍ

	PLACHY VODNÍ A VODOHOSPODÁŘSKÉ
	PLACHY DOPRAVNÍ INFRASTRUKTURY
	- silnice I. třídy
	PLACHY DOPRAVNÍ INFRASTRUKTURY
	- silnice III. třídy
	PLACHY DOPRAVNÍ INFRASTRUKTURY
	- silnice III. třídy - návrh pláněho ÚP

LIMITY VYUŽITÍ ÚZEMÍ

	TRASA ZVN 400 kV včetně OP
	TRASA VVN včetně OP
	TRASA VN včetně OP
	TRAFOSTANICE včetně OP
	PLYNOVOD včetně OP
	ZÁPLAVOVÉ ÚZEMÍ Q100
	AKTIVNÍ ZÁPLAVOVÁ ZÓNA
	ÚZEMÍ S ARCHEOLOGICKÝMI NÁLEZY
	INVESTICE DO PŮDY ZA ÚČELEM ZLEPŠENÍ JEJÍ ÚRODNOSTI
	PODDOLOVANÁ ÚZEMÍ
	OCHRANNÉ PÁSMO VODNÍHO ZDROJE
	VÝZNAMNÉ STAVBY
	VÝZNAMNÝ VYHLÍDKOVÝ BOD
	REGIONÁLNÍ BIOKORIDOR STÁVAJÍCÍ

ZÁZNAM O ÚČINNOSTI				Razítka
Správní orgán, který vydal Změnu č. 3 ÚPO Dubovice	ZASTUPITELSTVO OBCE DUBOVICE			
Číslo usnesení:				
Datum vydání:				
Datum nabytí účinnosti změny:				
Jméno a příjmení, funkce a podpis oprávněné úřední osoby pořizovatele, otisk úředního razítka	Ing. František Souček Městský úřad Pelhřimov, odbor výstavby			
Zakázka	ZMĚNA Č. 3 ÚZEMNÍHO PLÁNU OBCE DUBOVICE			Razítko zpracovatele
Stupeň	ŠIRŠÍ VZTAHY			
Výkres	1 : 10 000			
Měřítko	prosince 2011			
Datum vyhotovení				
 architektonický atelier Záškov a. s. 12 371 22 C. Budějovice	Hlavní projektant	Ing. arch. Václav Štěpán	Podpis	
	Zodpovědný projektant	Ing. Helena Štejskalová Čejková		
	Kreslil	Ing. Helena Štejskalová Čejková		
	IČO/ DIČ	10276661/ CZ 430908117	Číslo výkresu	Číslo paré
	Telefon	387718439, 387718450	5	