


LOKALITY 4.a-4.f, 4.h-4.i, 4.k

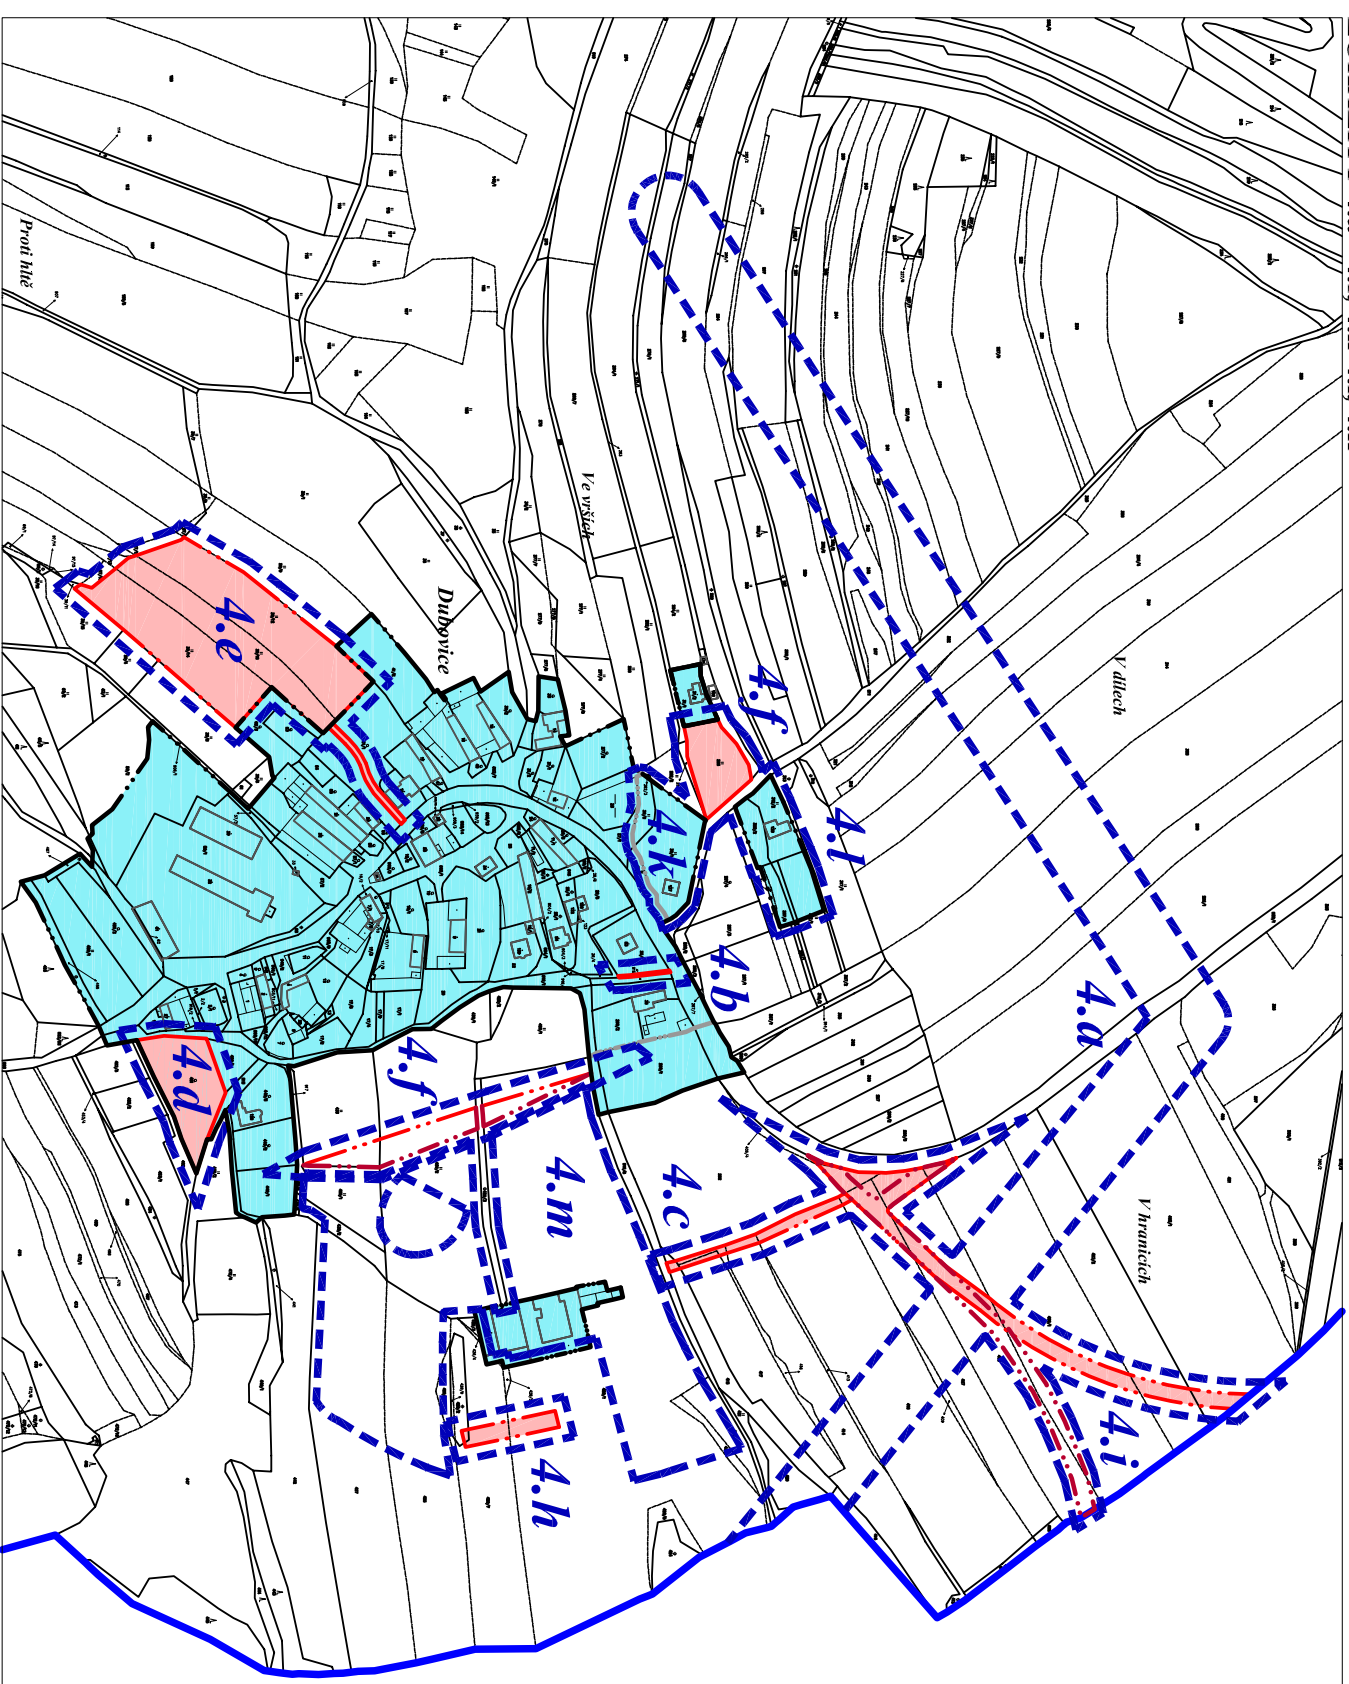

LOKALITA 4.g



LOKALITA 4.j



## LEGENDA

### ZÁKLADNÍ ÚDAJE

stav

návrh změny č. 4



HRANICE OBCE A K. Ú. DUBOVICE

HRANICE ZASTAVĚNÉHO ÚZEMÍ


HRANICE RUŠENÉHO ZASTAVĚNÉHO ÚZEMÍ

HRANICE ZASTAVITELNÉ PLOCHY

HRANICE RUŠENÉ ZASTAVITELNÉ PLOCHY

HRANICE ŘEŠENÉHO ÚZEMÍ ZMĚNOU Č. 4

OZNAČENÍ LOKALITY

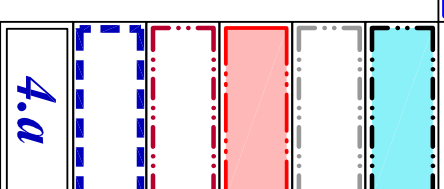

### ZÁZNAM O ÚČINNOSTI

Razítka

Správní orgán, který Změnu  
č. 4 ÚPO vydal

**ZASTUPITELSTVO OBCE DUBOVICE**

Datum nabytí účinnosti

Oprávněná úřední  
osoba pořizovatele:

**Ing. František Souček**  
vedoucí oddělení územního plánu,  
Městský úřad Polhánov

Zakázka

**ZMĚNA Č. 4 ÚZEMNÍHO PLÁNU OBCE  
DUBOVICE**

Razítko zpracovatele

Obsah

**VÝKRES ZÁKLADNÍHO ČLENĚNÍ ÚZEMÍ**

Měřítko

1 : 5 000

Datum vyhotovení

ÚNOR 2017

<p>architektonický atelier <b>ŠTĚPÁN</b></p> <p>Zřizovatel 371 22 C. Budějovice</p>	Hlavní projektant		Ing. arch. Václav Štěpán		Podpis	
	Zodpovědný projektant		Ing. arch. Václav Štěpán		Číslo výkresu	
	Kreslil		Ing. Simona Talpasová		Číslo paré	
	IČO/ DIČ		10276661 / CZ-430908117		<b>1</b>	
	Telefon		387718439, 387718450			